

OBIEKT:
Bezrzecze
działki nr: 667/2, 668/2
obr. Bezrzecze
gm. Dobra
woj. zachodniopomorskie

Skala:
1:500

Wykonano metodą:
Wektoryzacji rastra mapy zasadniczej

Kierownik roboty:
Wojciech Kostecki
upr.nr 4458/86

Wtórnik niniejszy sporządzono przy wykorzystaniu:
1. mapy zasadniczej w skali 1:500
— nr ady 0742, 0831

Informacje dodatkowe:

Zakres:

Na niniejszym wtórniku wykazano następujące projekty obiektów budowlanych, w tym uzbrojenia podziemnego terenu:
1. 547/04 — proj. bud, k, kd, w, g, e

Punkty osnowy geodezyjne: brak podlegają ochronie art. 15, art. 48 ust. 1 pkt 3
Prawo geodezyjne i kartograficzne (Dz. U. z 1989r. Nr 30, poz. 163 z późniejszymi zmianami).

Uzbrojenie podziemne opracowano na podstawie:
1. pośredniego ustalenia przebiegu aparaturą elektromagnetyczną — z literą A
2. bezpośrednich pomiarów powykonawczych — bez litery

W związku z tym w części 1 nie gwarantuje się kompletności, a dokładność położenia uzbrojenia jest niższa od dokładności kartometrycznej mapy.

Aktualność wtórnika na dzień:
06.06.2008r.

Szczecin, dn. 06.06.2008r.

GEODEZJA I KARTOGRAFIA
Wojciech Kostecki
GEODETA UPRAWNIONY
70-785 Szczecin, ul. Rydla 98/27
tel. 0601 885 444, 091 462 61 78

(Jednostka wykonawstwa geodezyjnego.)

Wykonano w ramach roboty geodezyjnej
K.E.R.G.: 1549/2008
Zgłoszonej w PODGIK w Policach

podpis


Wpisano do rejestru
wtórników w:


Kierownik jednostki wykonawstwa geodezyjnego:
Wojciech Kostecki

podpis

x= 59 88 350,00
y= 33 31 150,00

NR	X	Y	KOD
G1	5988281.14	3331185.30	g
G2	5988297.07	3331197.73	g
G3	5988311.65	3331210.30	g
G4	5988311.19	3331210.83	g
G5	5988292.74	3331202.92	g

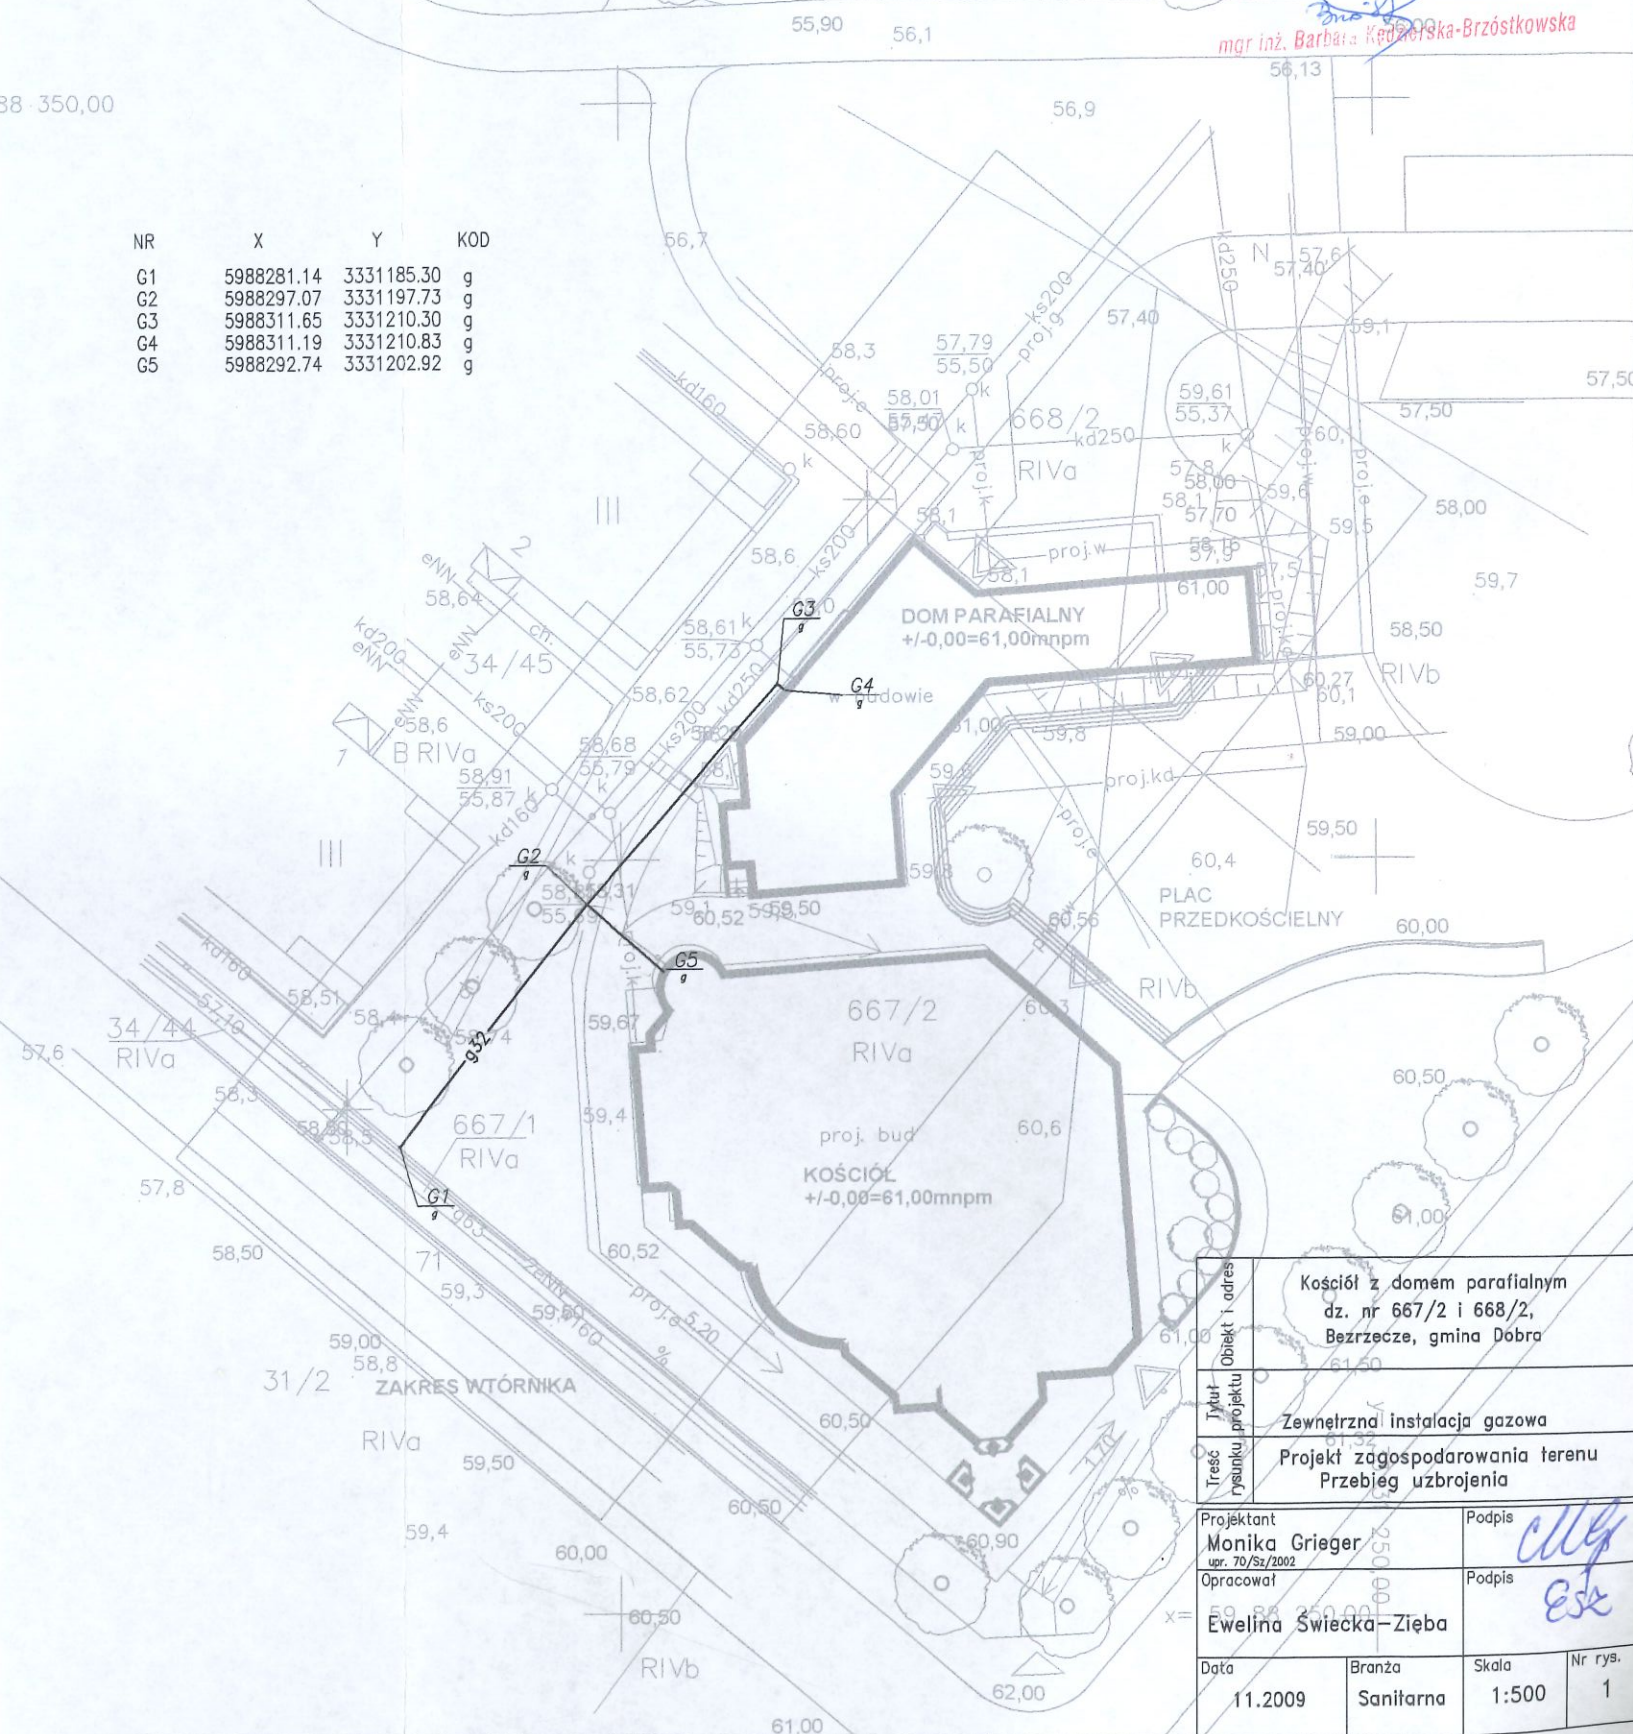

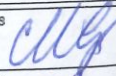Obiekt i adres	Kościół z domem parafialnym dz. nr 667/2 i 668/2, Bezrzecze, gmina Dobra						
Tytuł projektu	Zewnętrzna instalacja gazowa						
Treść rysunku	Projekt zagospodarowania terenu Przebieg uzbrojenia						
Projektant	Monika Grieger	Podpis					
Opracował	Ewelina Świecka-Zięba	Podpis					
Data	11.2009	Branża	Sanitarna	Skala	1:500	Nr rys.	1