




ZJAZD Z1

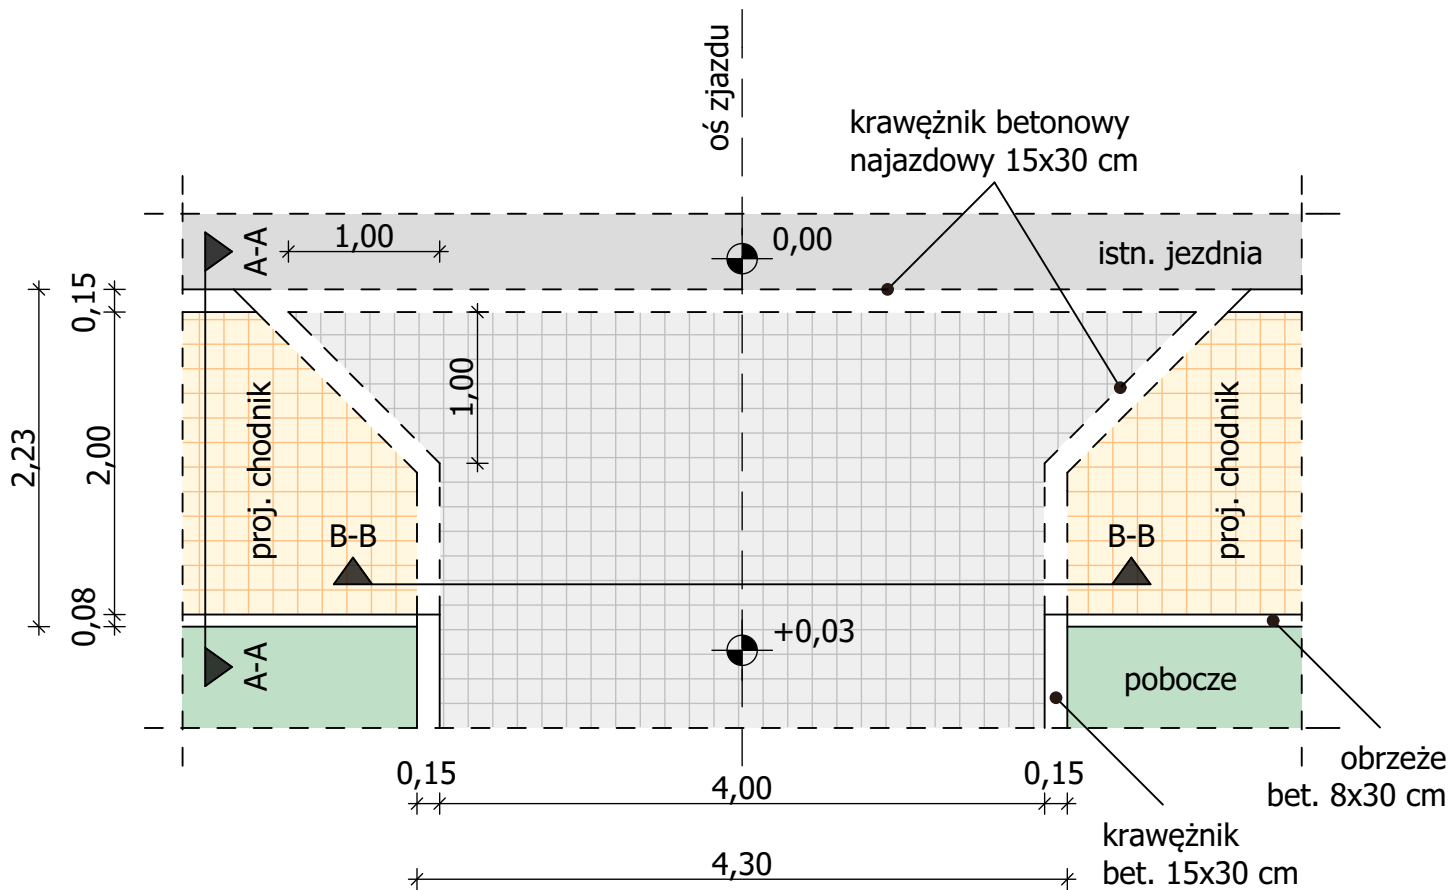

PRZEKRÓJ B-B

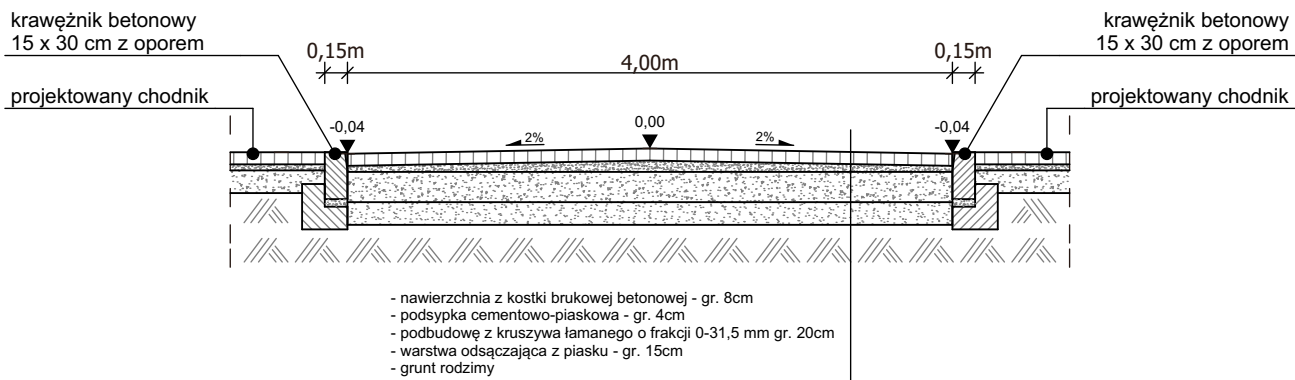

 <h2 style="margin: 0;">TRANS PROJEKT</h2> <p style="margin: 0; font-size: small;">AUTORSKA PRACOWNIA PROJEKTOWA</p> <p style="margin: 0;">ul. Cyfrowa 6, 71-441 Szczecin</p> <p style="margin: 0;">Filia Goleniów : ul. Kolejowa 16, 72-100 Goleniów</p> <p style="margin: 0;">TEL +48 91 418 53 62, trans.projekt.md@onet.eu</p>		nazwa obiektu : <div style="text-align: center; color: red; font-weight: bold; font-size: 1.2em;"> Chodnik w miejscowości Police </div>	
opracował :	nr upr. :	podpis :	tytuł rysunku : <div style="color: black; font-weight: bold; font-size: 1.2em;"> ZJAZD Z1; PRZEKRÓJ B-B </div>
inż. arch. Mateusz PLESKOT			
opracował :	nr upr. :	podpis :	
inż. Bogusław DĄBROWNY	ZAP/0162/PWOD/08 spec. drogowa		
nazwa zadania :			
Budowa chodnika w pasie drogowym drogi powiatowej Nr 3906Z Tanowo - Police			
inwestor :	STAROSTWO POWIATOWE W POLICACH Wydział Komunikacji, Transportu i Dróg ul. Tanowska 8, 72-010 Police		branża : DROGI
adres inwestycji :			skala :
			1:50
dz. nr 474 dr, Gmina Police, powiat policki, woj. zachodniopomorskie			data :
			06.2016
			nr rysunku :
			D2