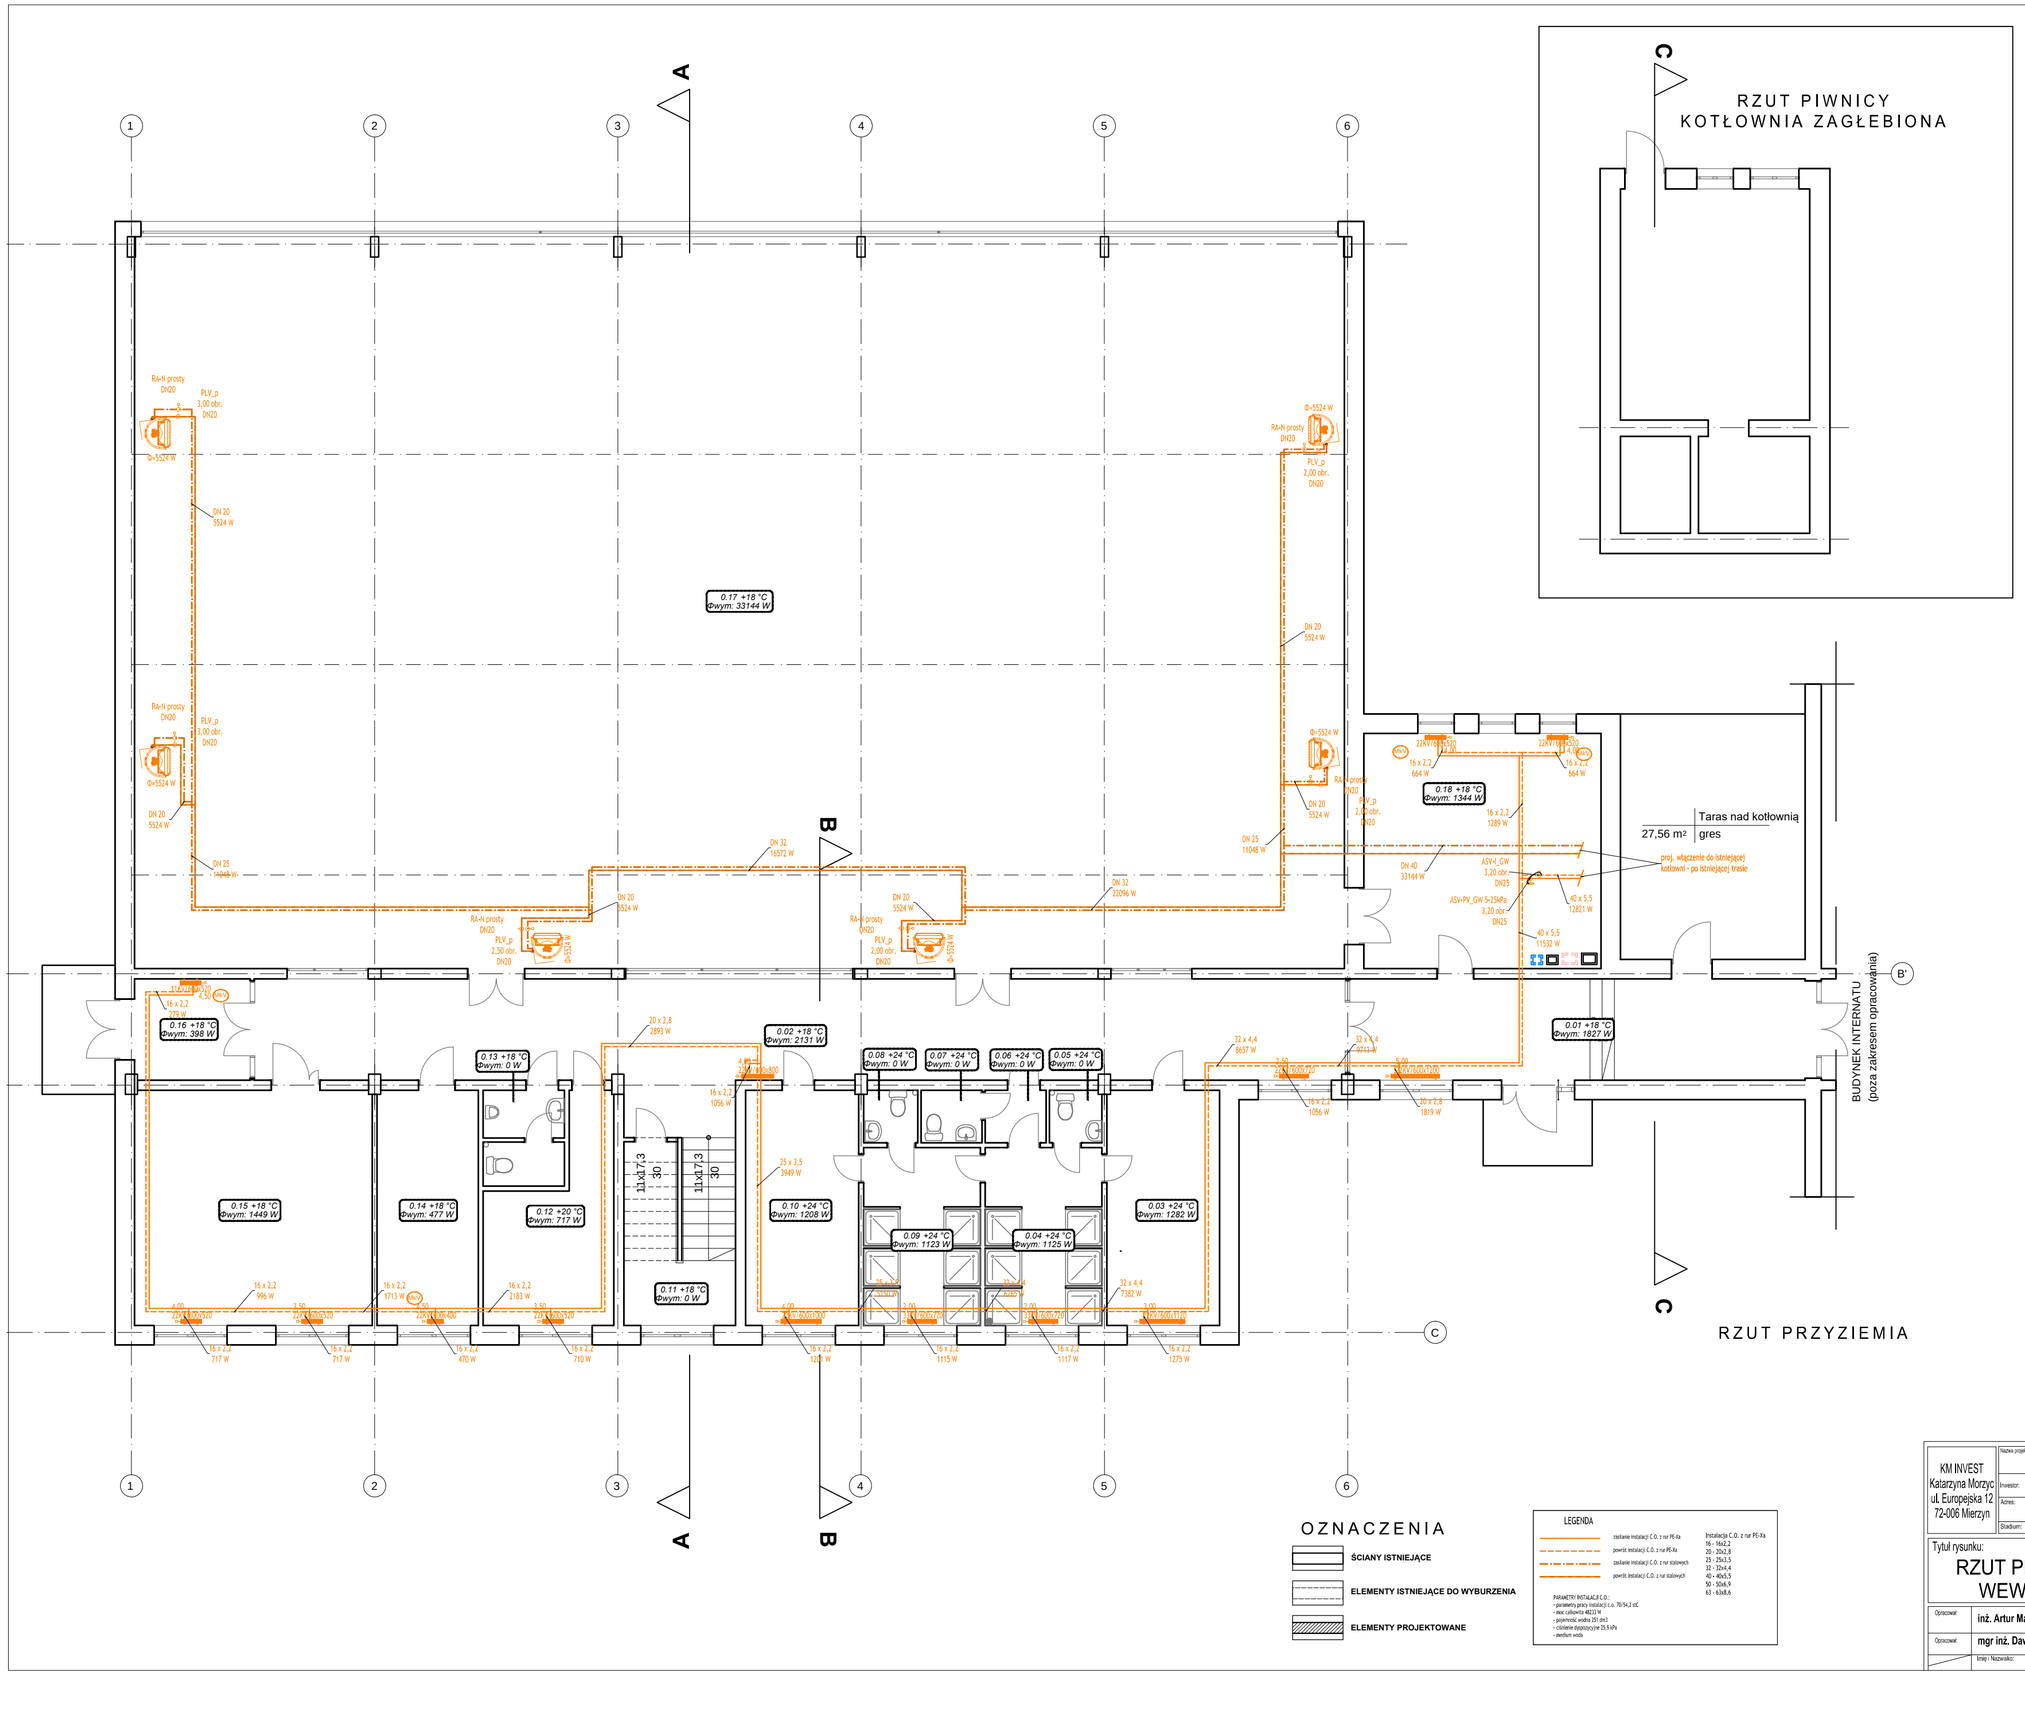

KM INVEST Katarzyna Morzyc ul. Europejska 12 72-006 Mierzyn	Nazwa projektu:	TERMOMODERNIZACJA BUDYNKU HALI SPORTOWEJ MOW TRZEBIEŻ	Data: sierpień 2019
	Inwestor:	Powiat Policki, ul. Tanowska 8 72-010 Police, Młodzieżowy Ośrodek Wychowawczy ul. Wrzańska 8,10 72-020 Trzebież	
	Adres:	Młodzieżowy Ośrodek Wychowawczy ul. Wrzańska 8,10 72-020 Trzebież dz nr 405/1 obręb 3	branża: Sanitarna
	Stadium:	PB	
Tytuł rysunku: RZUT PRZYZIEMIA, PIWNICY WEW. INSTALACJA C.O.			skala 1:100
Opracował: inż. Artur Marciniak		ZAP/0226/PWOS/10	Nr rysunku: 1
Opracował: mgr inż. Dawid Wachowiec		ZAP/0107/PWOS/09	
Imię i Nazwisko:		Nr upr.proj. / Podpis:	