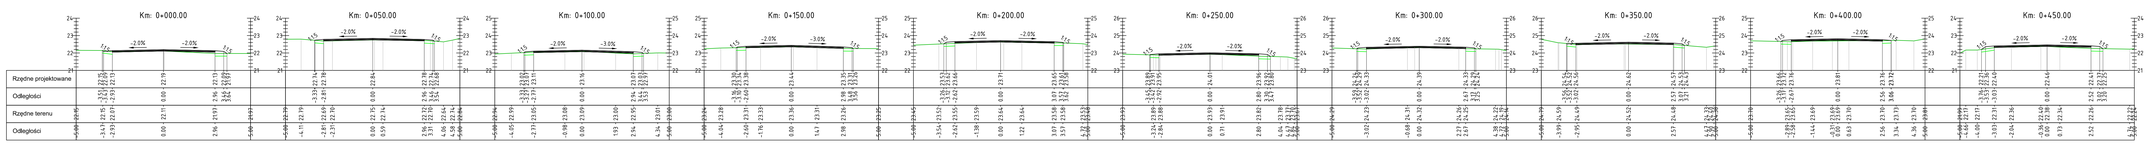

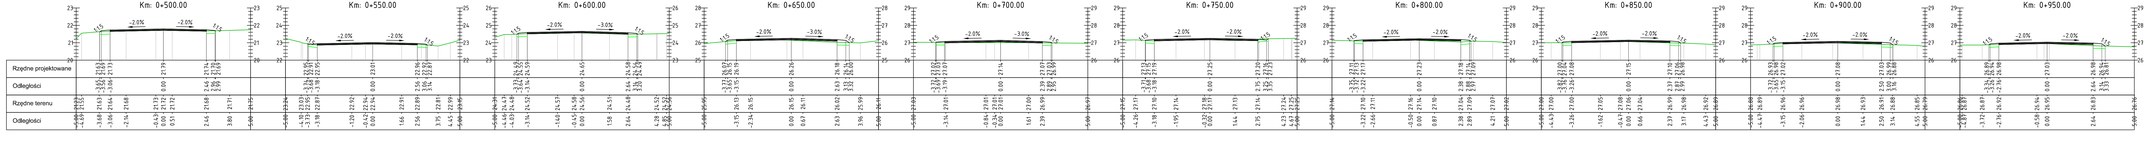

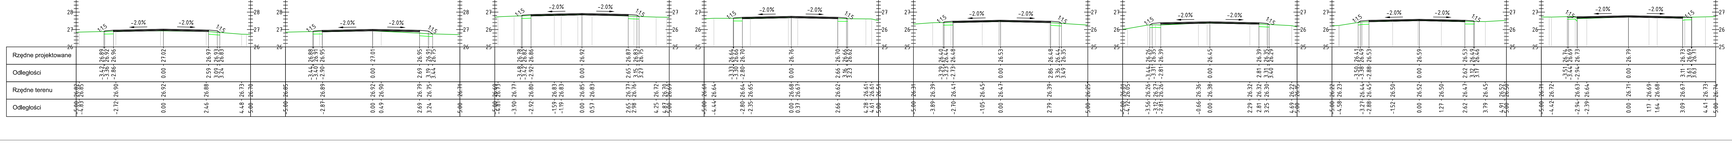

L E G E N D A

- *istniejący teren*
- *zdjęcie warstwy humusu gr. 15 cm*
- *projektowany teren*

Wykonawca:

Drogowa Pracownia Projektowa

Adres: ul. Dolna 3, Zbąszyń 66
tel. 509 200 001
e-mail: dpp@wp.pl
NIP: 973-216-96-56, Regon: 630 444 664

Inwestor:

Starostwo Powiatowe w Polkach
ul. Tarnowska 8
73-010 Polkce

Nazwa inwestycji:

Remont drogi powiatowej nr 3927Z
Szczecin-Siadło Górne
na odcinku Ustowo-Kurów

Tytuł rysunku:

Przekroje poprzeczne

Branża: **Drogowa**

Stadium: PW

Autor projektu/Projektant:

mgr inż. Justyna Roman

upr. bud. w spec.(ograniczone)
Nr ewidencyjny w Okręgowej Izbie Inżynierów Budownictwa: bud.ograniczone.dm.1/ZA/0107/16/PWI/OIIB

Podpis:

Data: Lipiec 2020

Skala: 1:100

Nr rysunku: **5**