
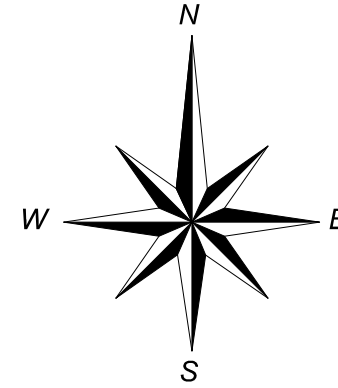


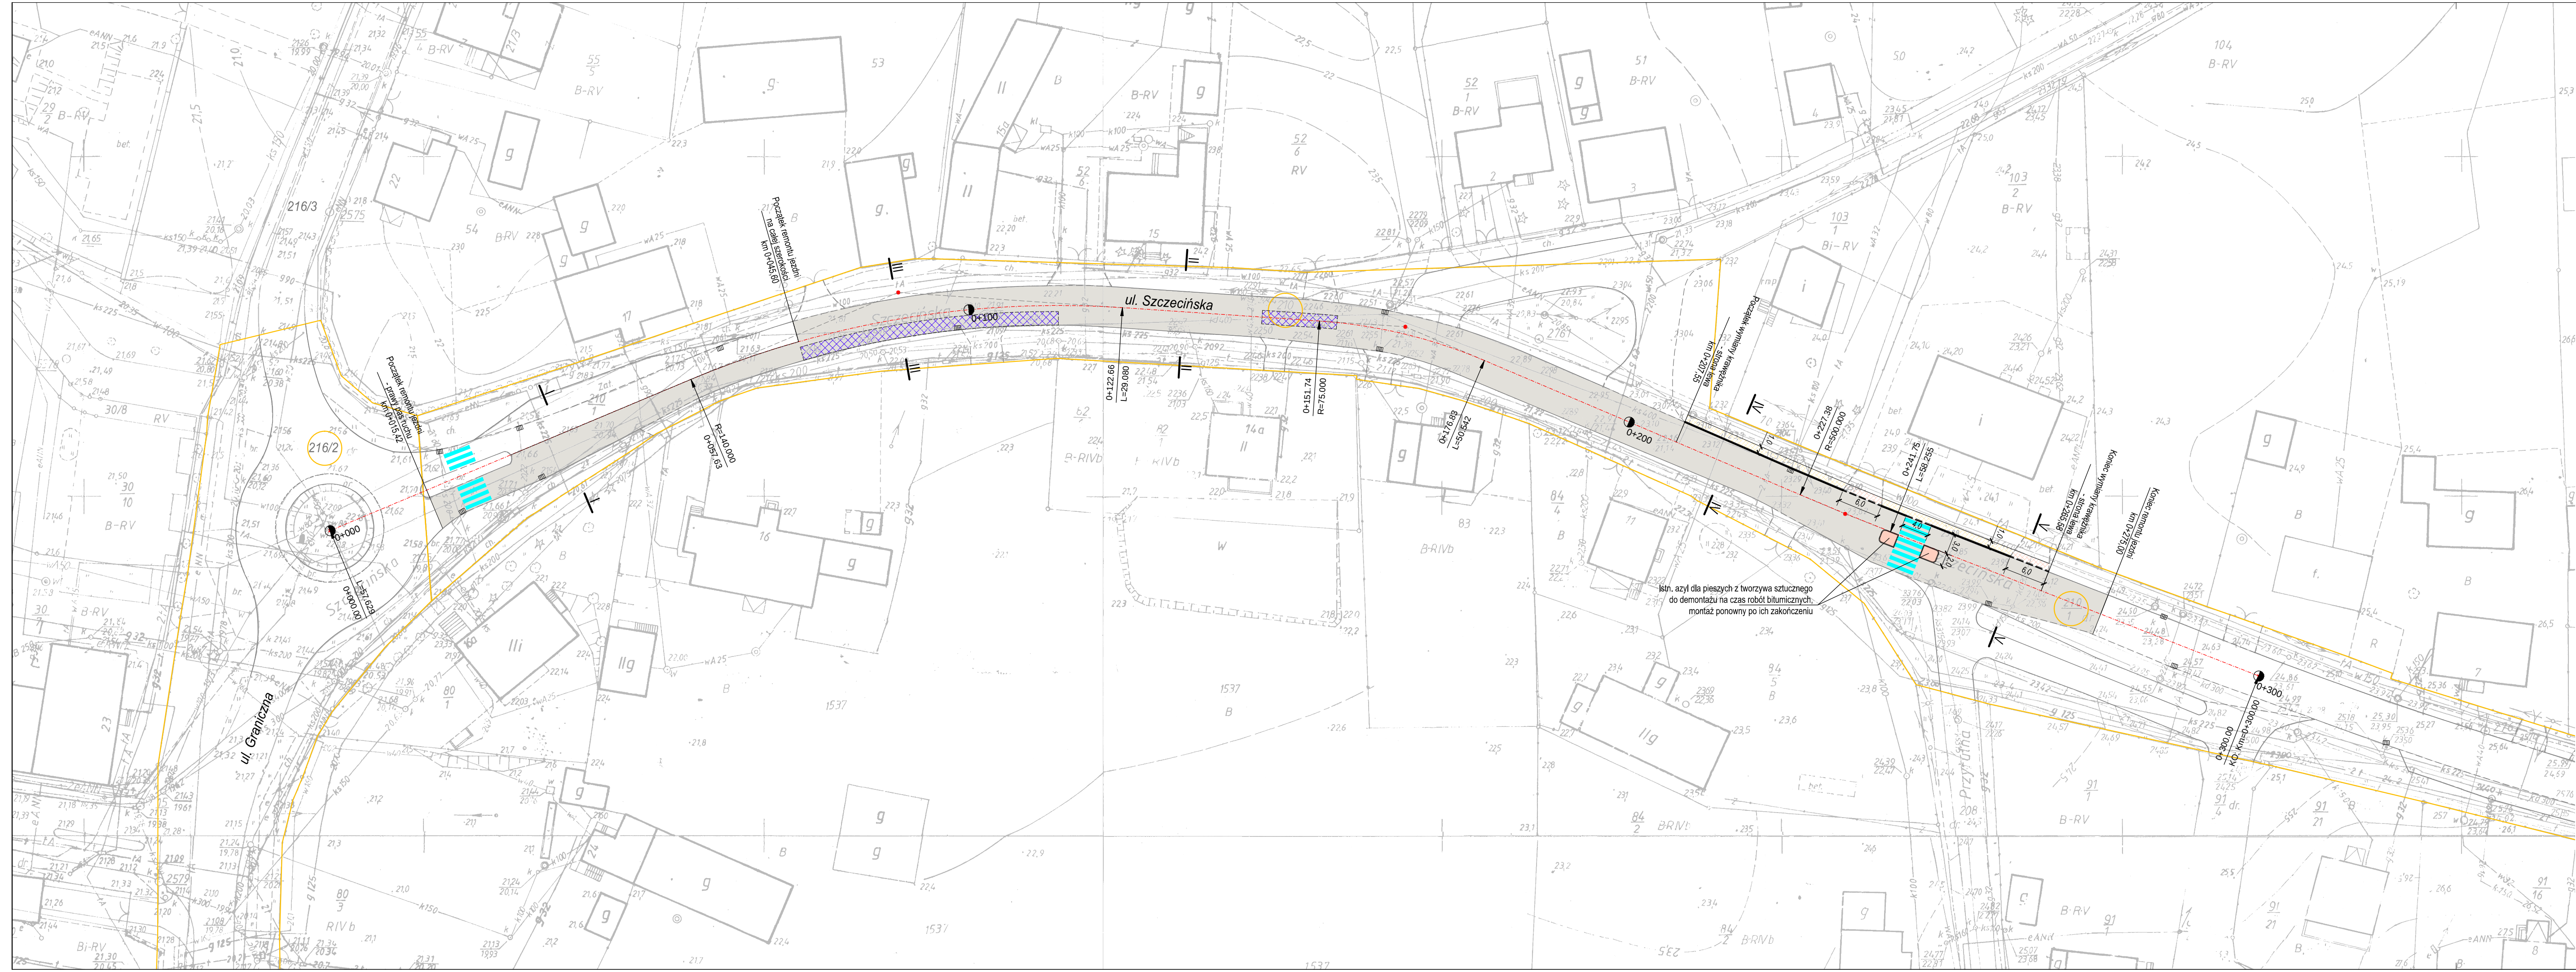

- LEGENDA:**
- GRANICE DZIAŁEK
 - REMONT NAWIERZCHNI JEZDNI
FREZOWANIE - W-WA ŚCIERAŁNA SMA 11
 - REMONT NAWIERZCHNI JEZDNI (ZAKRES ORIENTACYJNY)
FREZOWANIE - W-WA ŚCIERAŁNA SMA 11 - W-WA WYRÓWNAWCZA AC16W
 - ZIAZD
REMONT CZĄSKOWY NAWIERZCHNI Z KOSTKI BETONOWEJ
 - CHODNIK
REMONT CZĄSKOWY NAWIERZCHNI Z KOSTKI BETONOWEJ
 - PROJ. KRAWĘŻNIK BETONOWY WYSTAJĄCY
30x15 cm, ŚWIATŁO 10 cm
 - PROJ. KRAWĘŻNIK BETONOWY OBNIŻONY
30x15 cm, ŚWIATŁO 2 cm
 - ISTNIEJĄCY UKŁAD DROGOWY
 - ISTN. WPUSTY ULICZNE
 - ISTN. PRZEJŚCIA DLA PIESZYCH
 - PRZEKROJE KONSTRUKCYJNE

Nazwa inwestycji:

**REMONT NAWIERZCHNI JEZDNI DROGI POWIATOWEJ NR 3907Z
W M. DOBRA, UL. SZCZECIŃSKA NA ODCINKU OD RONDY
DO WYSOKOŚCI SKLEPU NETTO**

Adres inwestycji:

**DOBRA SZCZECIŃSKA, UL. SZCZECIŃSKA
działki nr: 210/1 dr, 216/2 dr w obrębie 3 Dobra**

ZESPÓŁ PROJEKTOWY

Funkcja:	Imię i nazwisko / nr uprawnień / specjalność:	Podpis:
PROJEKTANT	mgr inż. KONRAD LESZKO upr. nr ZAP/0194/POOD/09 specjalność: drogowa b/o	
SPRAWDZAJĄCY	mgr inż. LUKASZ MEZYDŁO upr. nr ZAP/00189/PWOD/09 specjalność: drogowa b/o	

Nazwa rysunku:

PLAN SYTUACYJNY

Nr projektu:	KML/159/2015	Skala:	Rysunek nr:
Faza:	PROJEKT WYKONAWCZY	1:500	1
Data:	SIERPIEŃ 2015r.		

KML Biuro Projektów Konrad Leszko; 71-043 Szczecin, ul. Kazimierska 1F/8; tel. 607-611-544; e-mail: kml.biuroprojektow@gmail.com