


Wzrostki nr 1 z 2020 GY.6953.53.2020.57

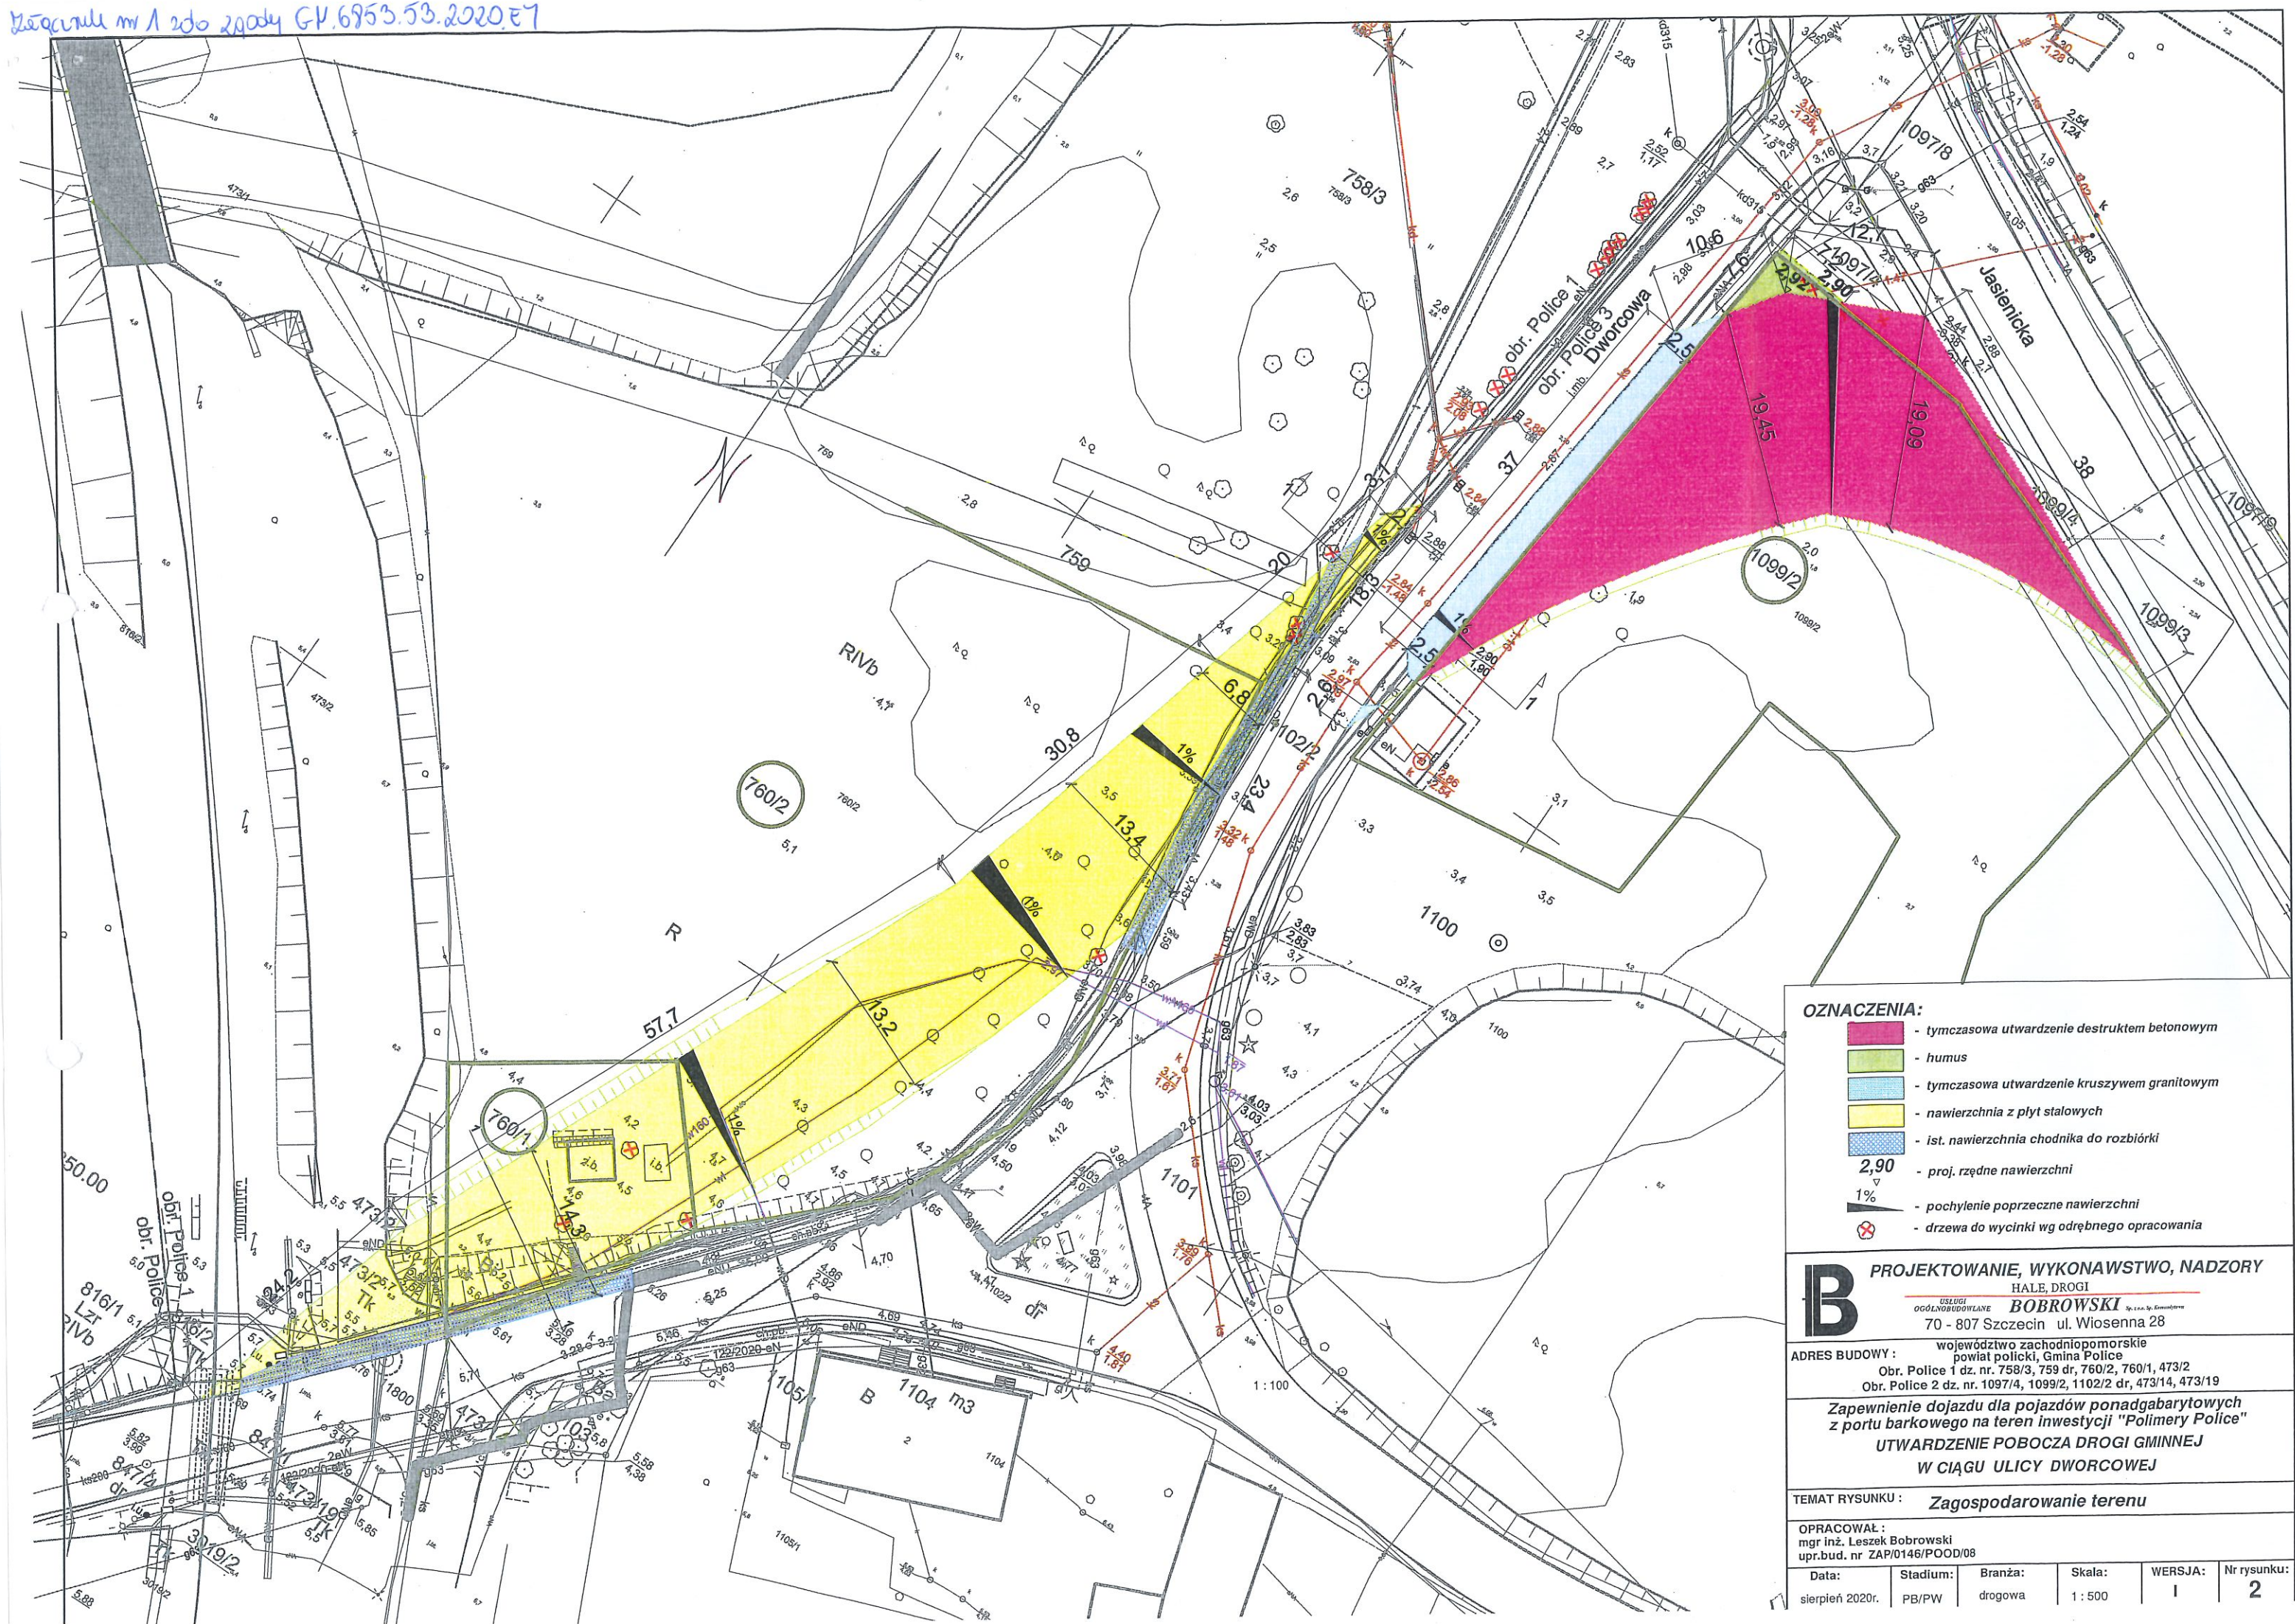

- OZNACZENIA:**
- tymczasowa utwardzenie destruktem betonowym
 - humus
 - tymczasowa utwardzenie kruszywem granitowym
 - nawierzchnia z płyt stalowych
 - ist. nawierzchnia chodnika do rozbiórki
 - 2,90 - proj. rzędne nawierzchni
 - 1% - pochylenie poprzeczne nawierzchni
 - drzewa do wycinki wg odrębnego opracowania

B **PROJEKTOWANIE, WYKONAWSTWO, NADZORY**
HALE, DROGI
USŁUGI
OGÓLNOBUDOWLANE **BOBROWSKI** Sp. z o.o. ul. Wiosenna 28
70 - 807 Szczecin

ADRES BUDOWY: województwo zachodniopomorskie
powiat policki, Gmina Police
Obr. Police 1 dz. nr. 758/3, 759 dr, 760/2, 760/1, 473/2
Obr. Police 2 dz. nr. 1097/4, 1099/2, 1102/2 dr, 473/14, 473/19

Zapewnienie dojazdu dla pojazdów ponadgabarytowych z portu barkowego na teren inwestycji "Polimery Police"
UTWARDZENIE POBOCZA DROGI GMINNEJ
W CIĄGU ULICY DWORCOWEJ

TEMAT RYSUNKU: Zagospodarowanie terenu				
OPRACOWAŁ: mgr inż. Leszek Bobrowski upr.bud. nr ZAP/0146/POOD/08				
Data: sierpień 2020r.	Stadium: PB/PW	Branża: drogowa	Skala: 1 : 500	WERSJA: I
				Nr rysunku: 2